Construction d'un bâtiment de 8 appartements
art. 895
Haute-Rive
2950 Courgenay

1 : 100

Attique

Date: 15.10.2018
Corrigé : le 08.04.2019
Corrigé : le oct.2019 préfa bois

propriétaires:

l'architecte: M. J. La Commare
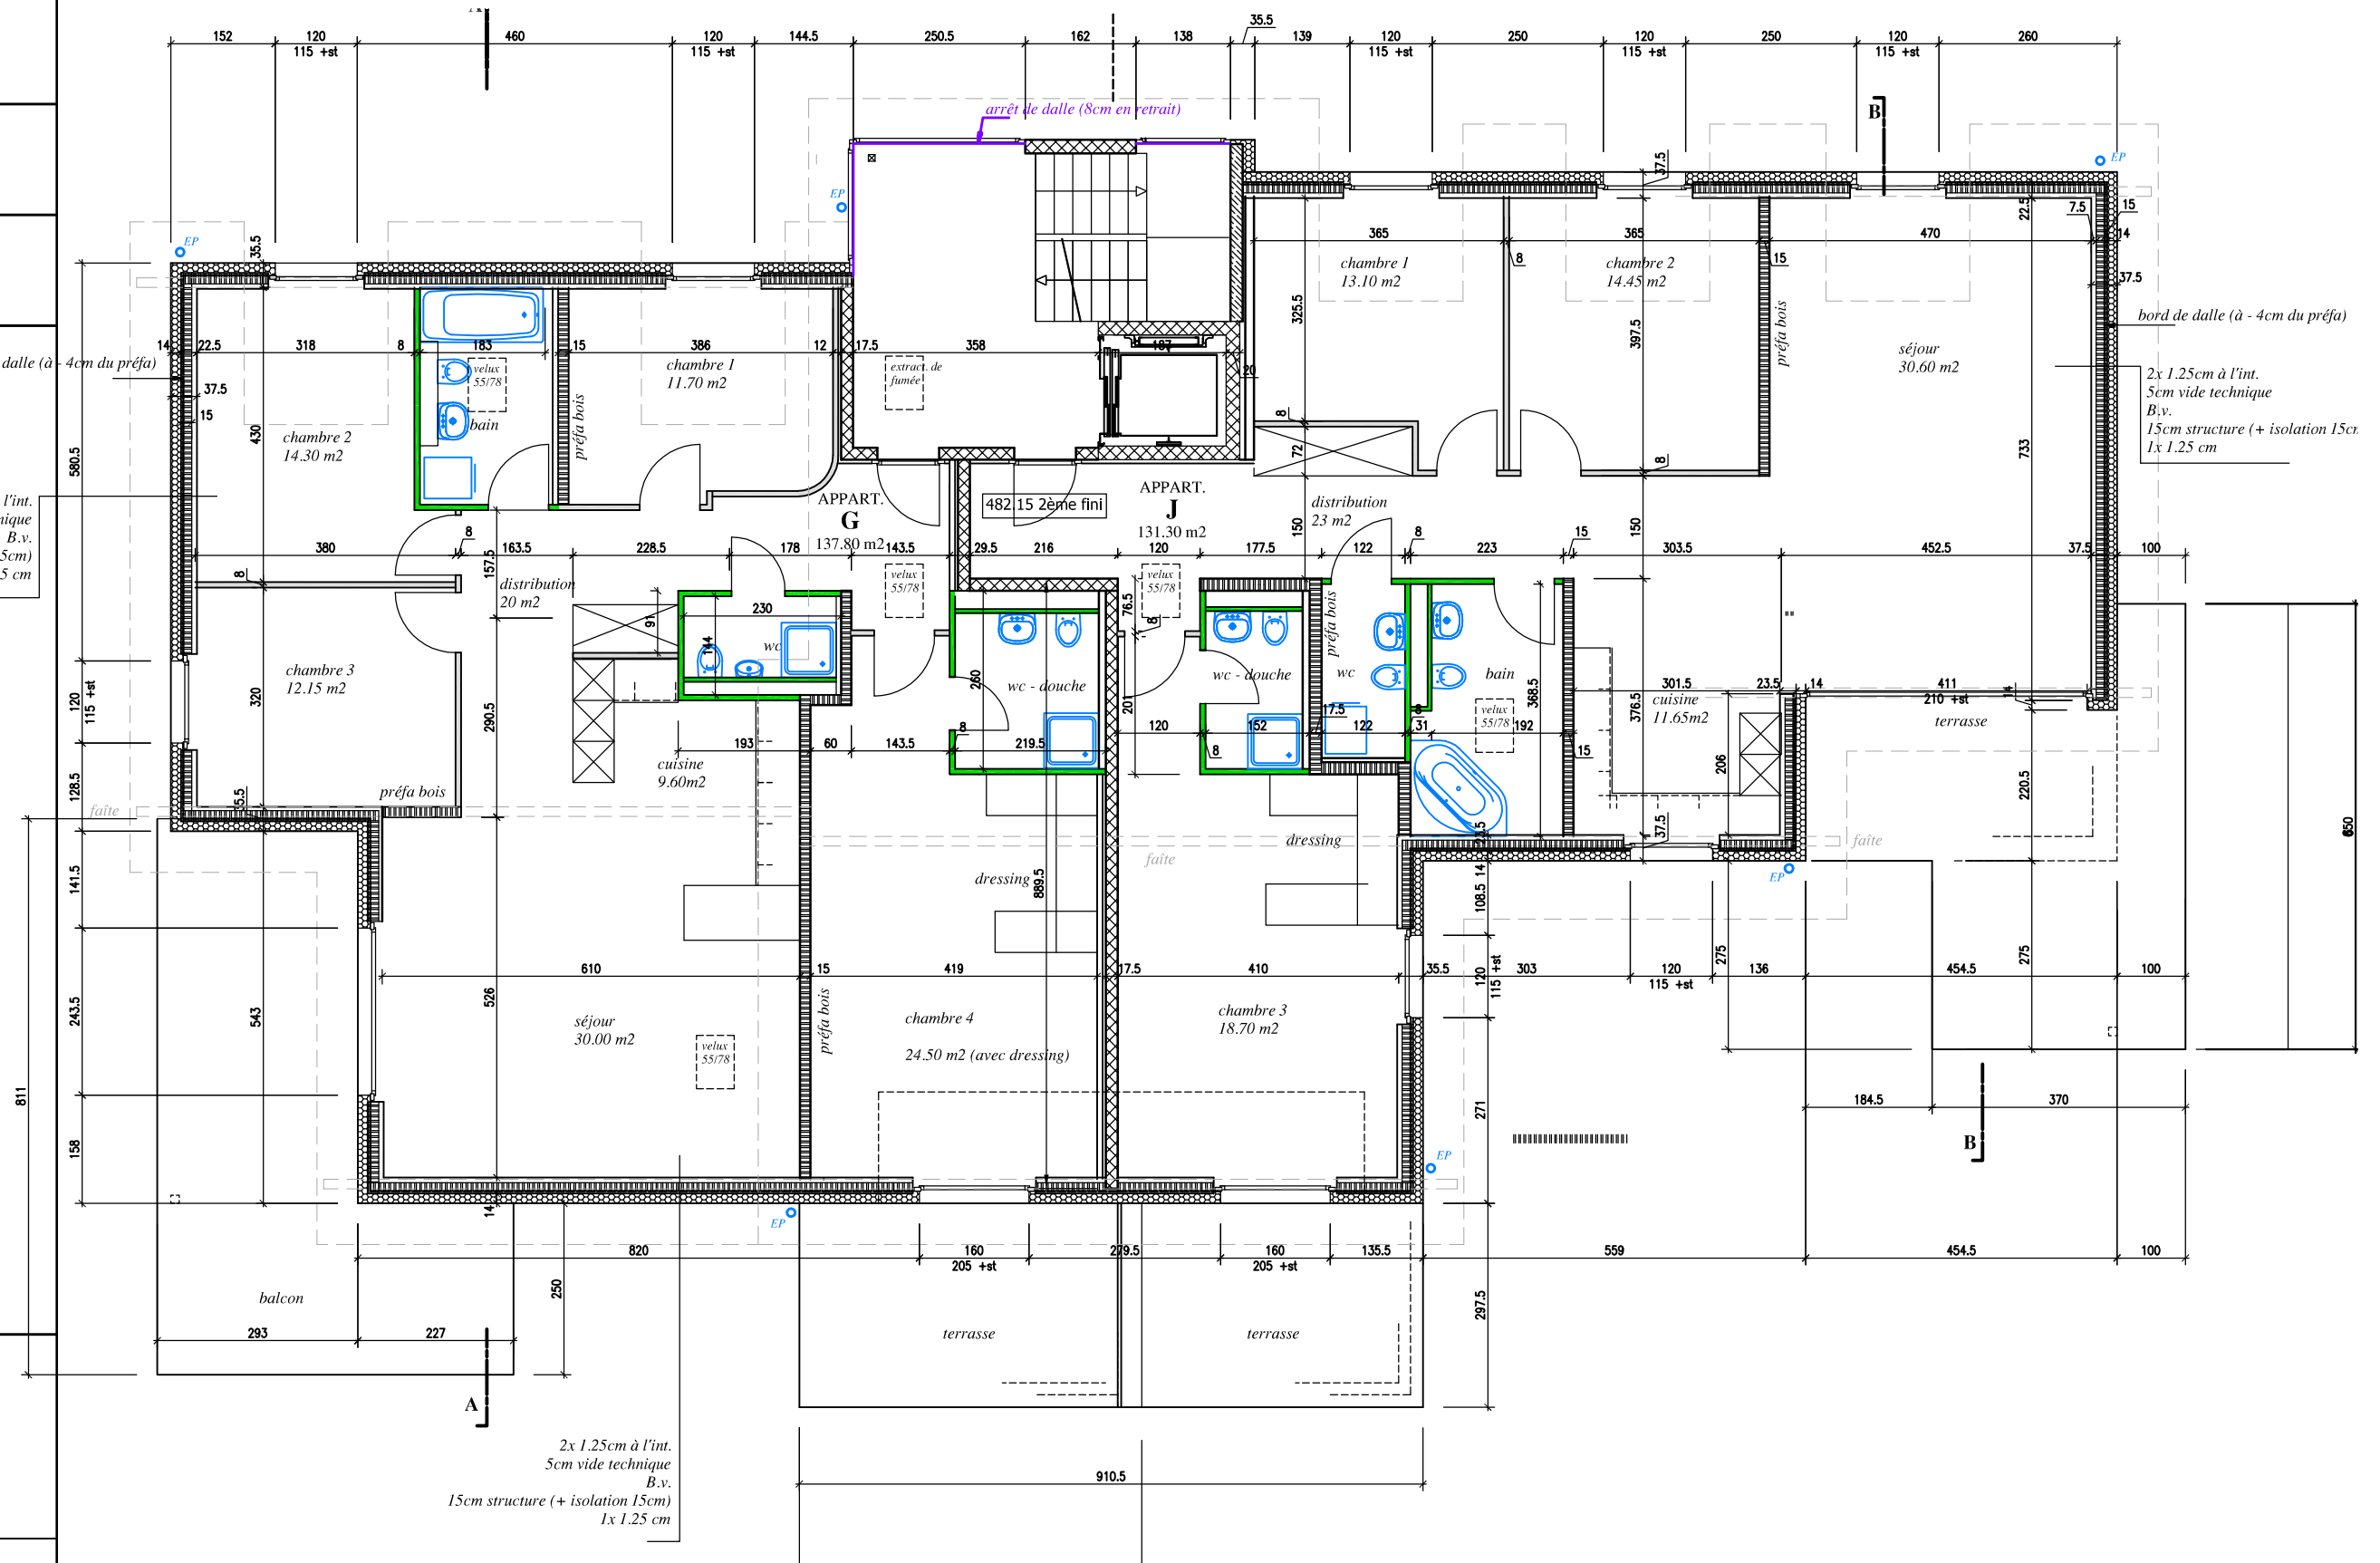
Joseph la Commare
Bureau d'architecture Jlc
Au village 33
2855 Glovelier
079 409 28 47
www.archi-jlc.ch